


SALA PROCURADORIA DA MULHER

- * CONFERIR MEDIDAS NO LOCAL
- * MEDIDAS EM CENTIMETROS
- * MDF BRANCO, THAURI E CAPUCCINO DA GUARARAPES
- * METALON PRETO

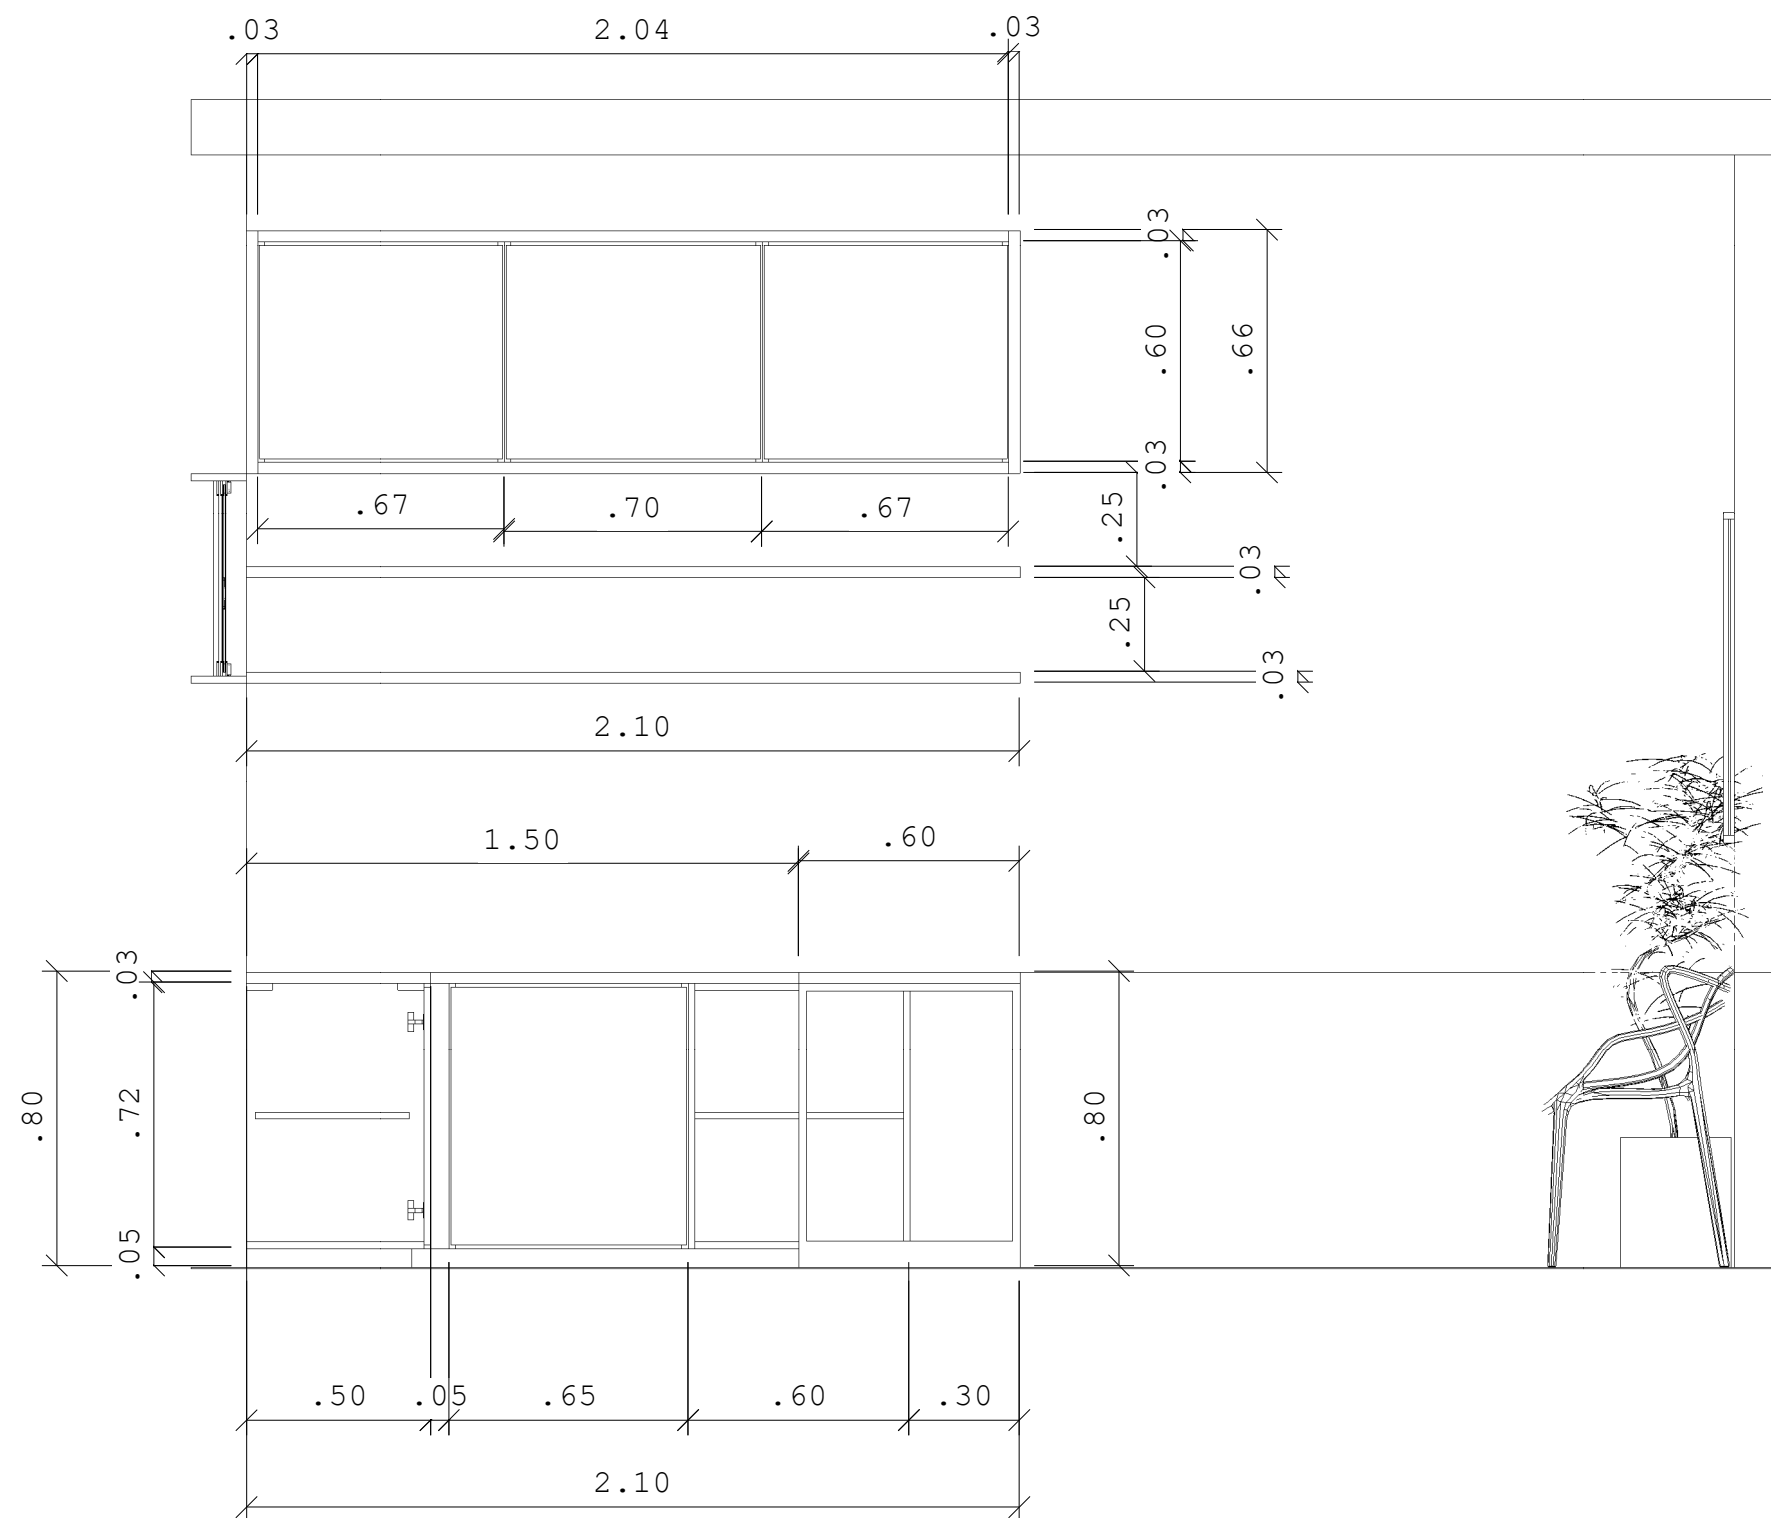


Cliente:
CÂMARA MUNICIPAL DE ALTO ALEGRE

Observação:
SALA PROCURADORIA DA MULHER

Responsável:
DEISY CAVALCANTE

SALA PROCURADORIA DA MULHER

- * CONFERIR MEDIDAS NO LOCAL
- * MEDIDAS EM CENTIMETROS
- * MDF BRANCO, THAURI E CAPUCCINO DA GUARARAPES
- * METALON PRETO

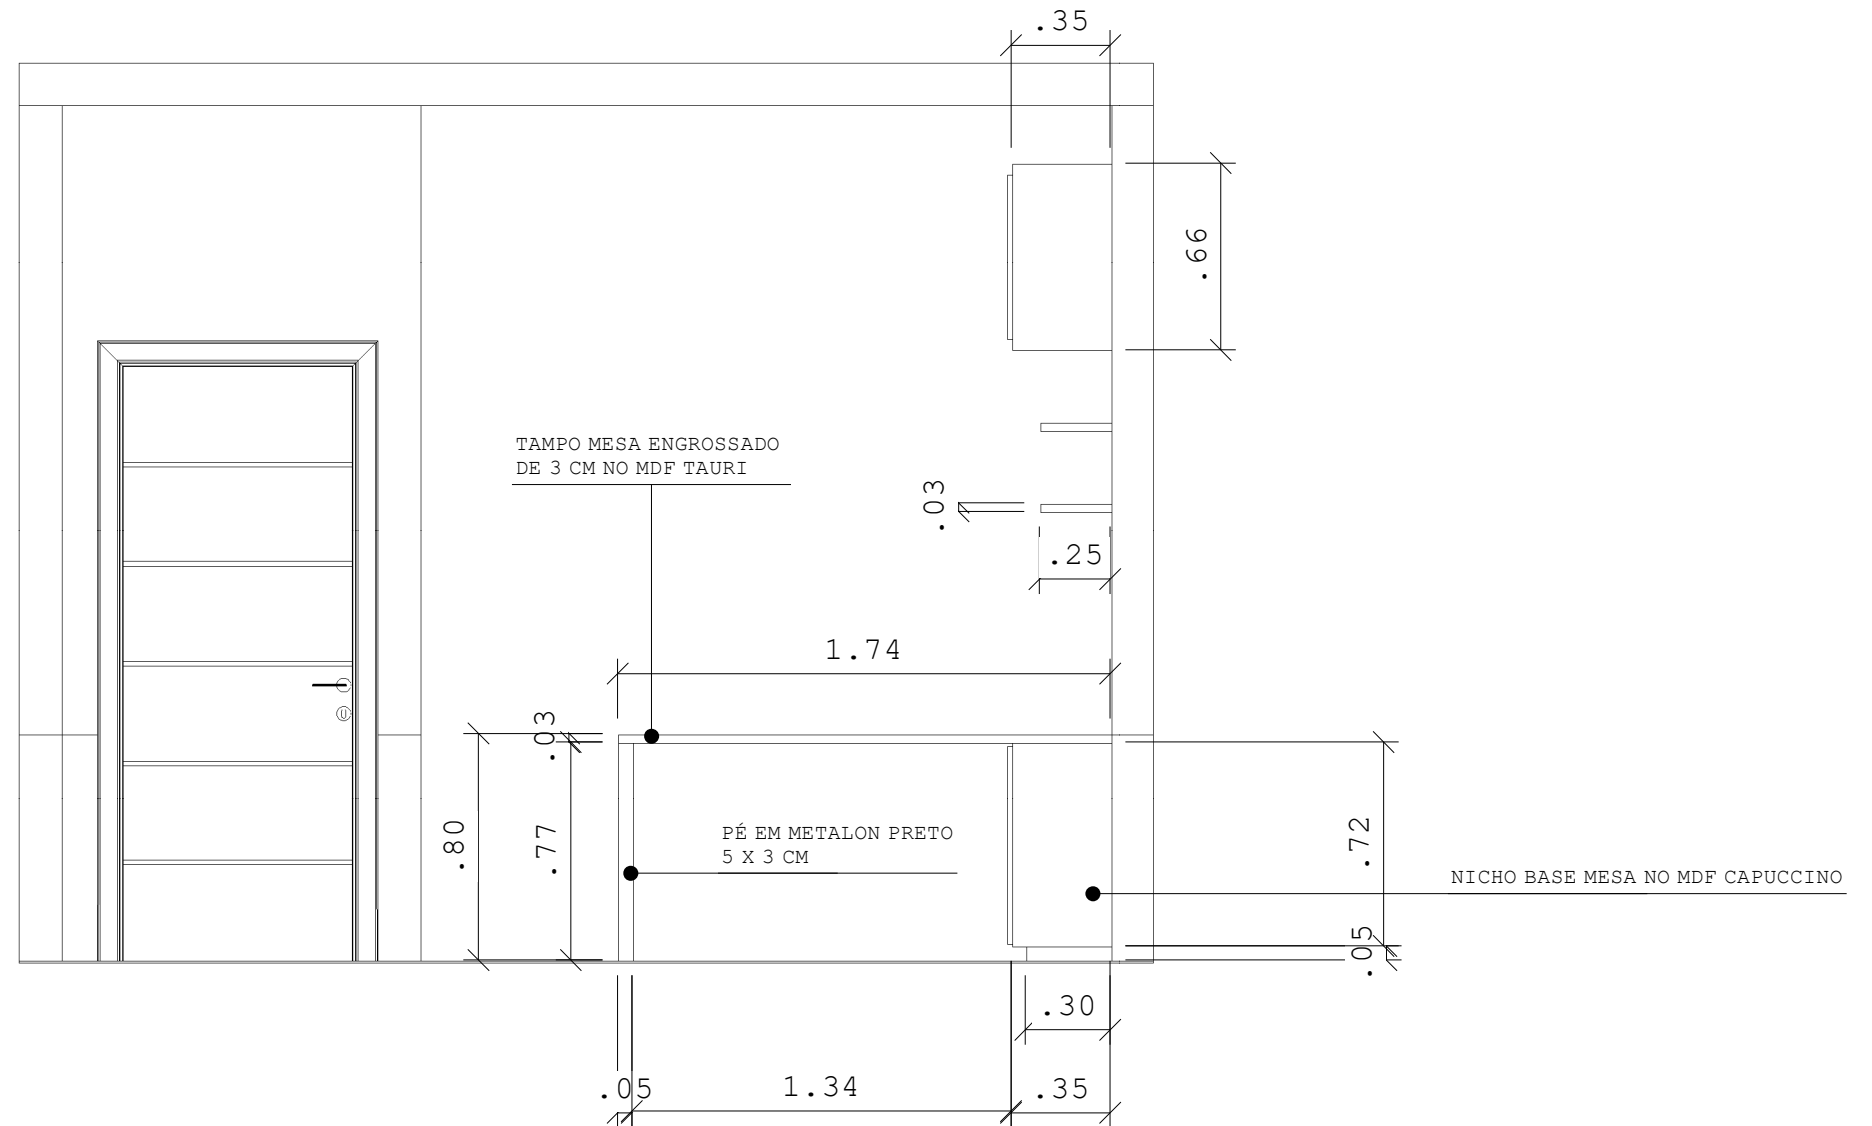


Cliente:
CÂMARA MUNICIPAL DE ALTO ALEGRE

Observação:
SALA PROCURADORIA DA MULHER

Responsável:
DEISY CAVALCANTE

SALA PROCURADORIA DA MULHER

- * CONFERIR MEDIDAS NO LOCAL
- * MEDIDAS EM CENTIMETROS
- * MDF BRANCO, THAURI E CAPUCCINO DA GUARARAPES
- * METALON PRETO

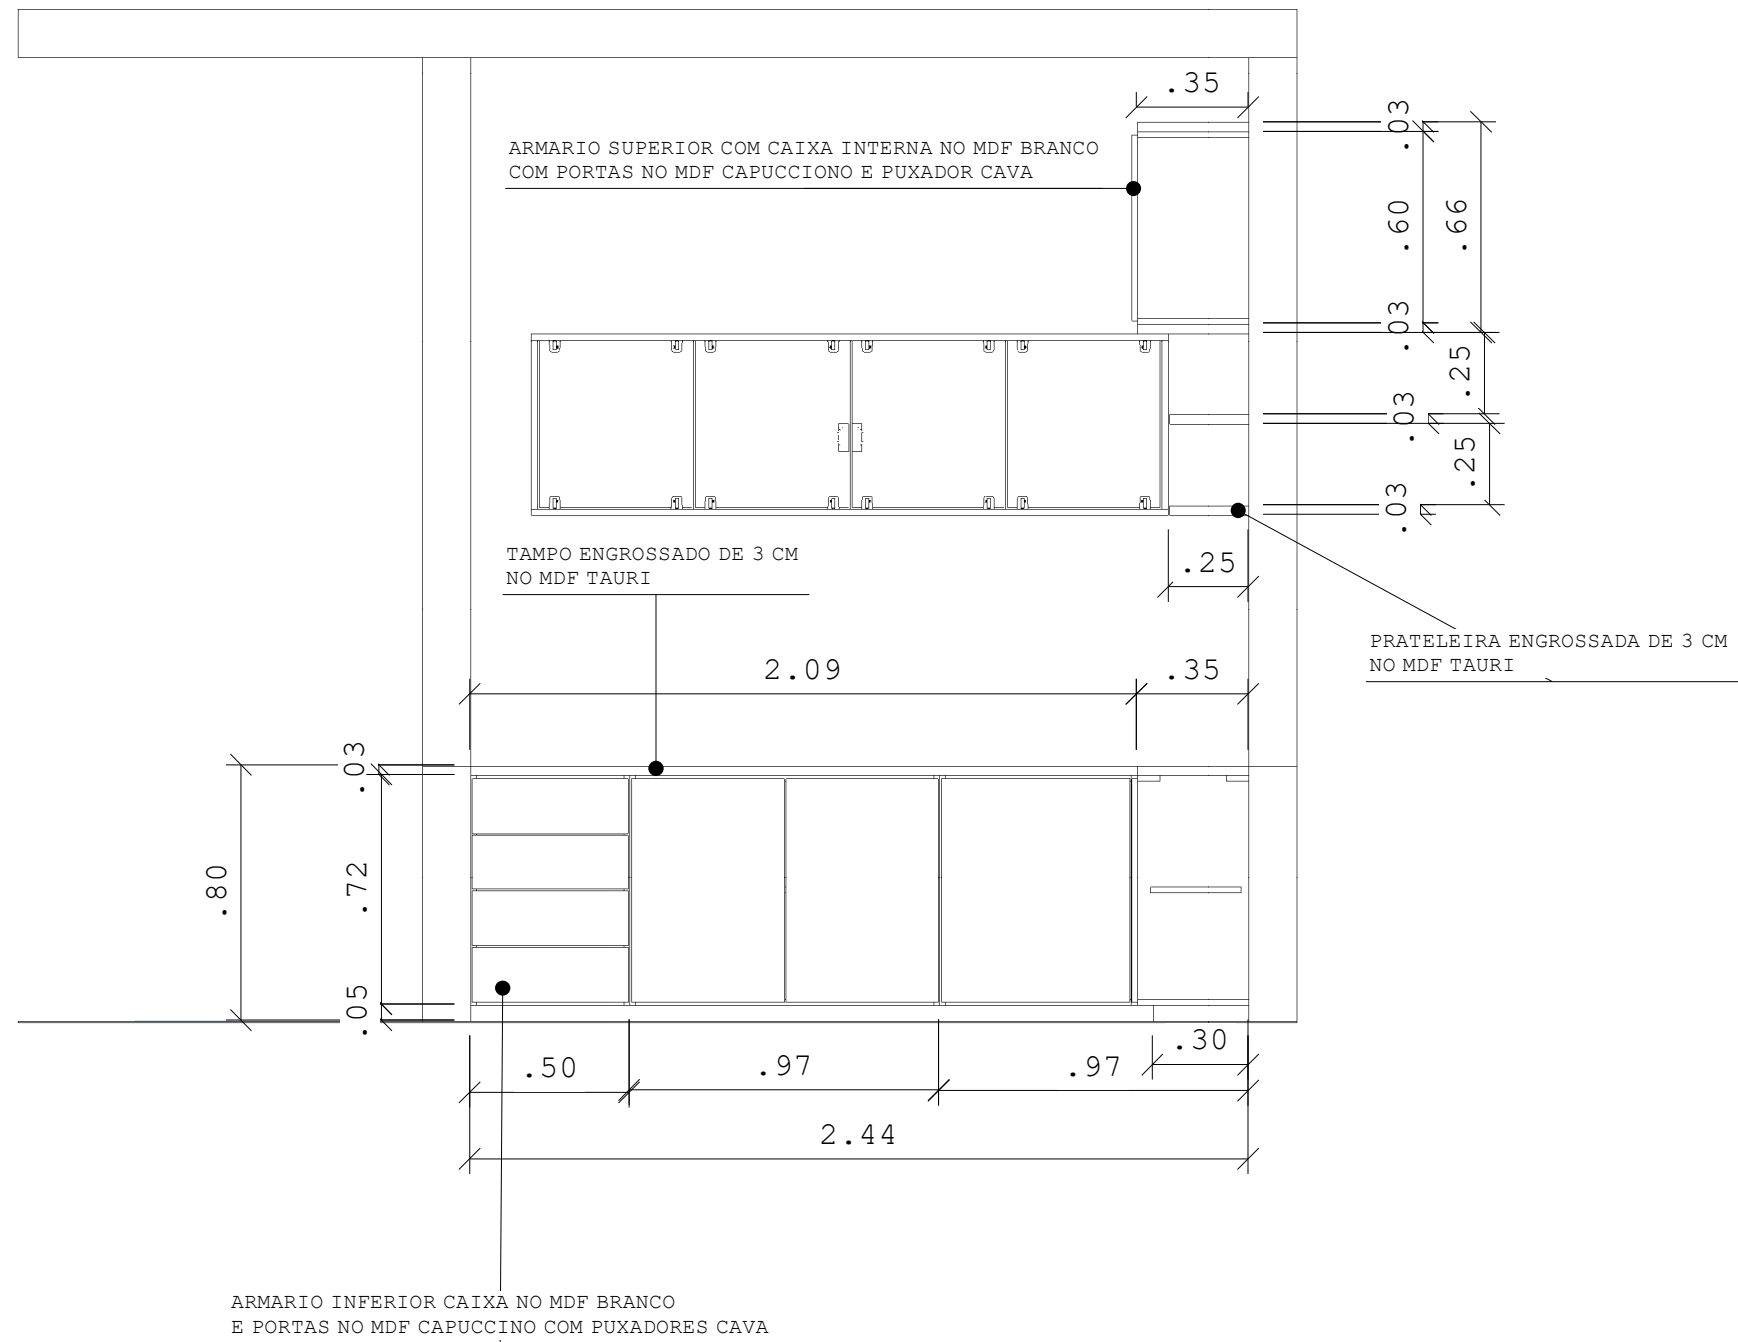


Cliente:
CÂMARA MUNICIPAL DE ALTO ALEGRE

Observação:
SALA PROCURADORIA DA MULHER

Responsável:
DEISY CAVALCANTE

- * CONFERIR MEDIDAS NO LOCAL
- * MEDIDAS EM CENTIMETROS
- * MDF BRANCO, THAURI E CAPUCCINO DA GUARARAPES
- * METALON PRETO

SALA PROCURADORIA DA MULHER

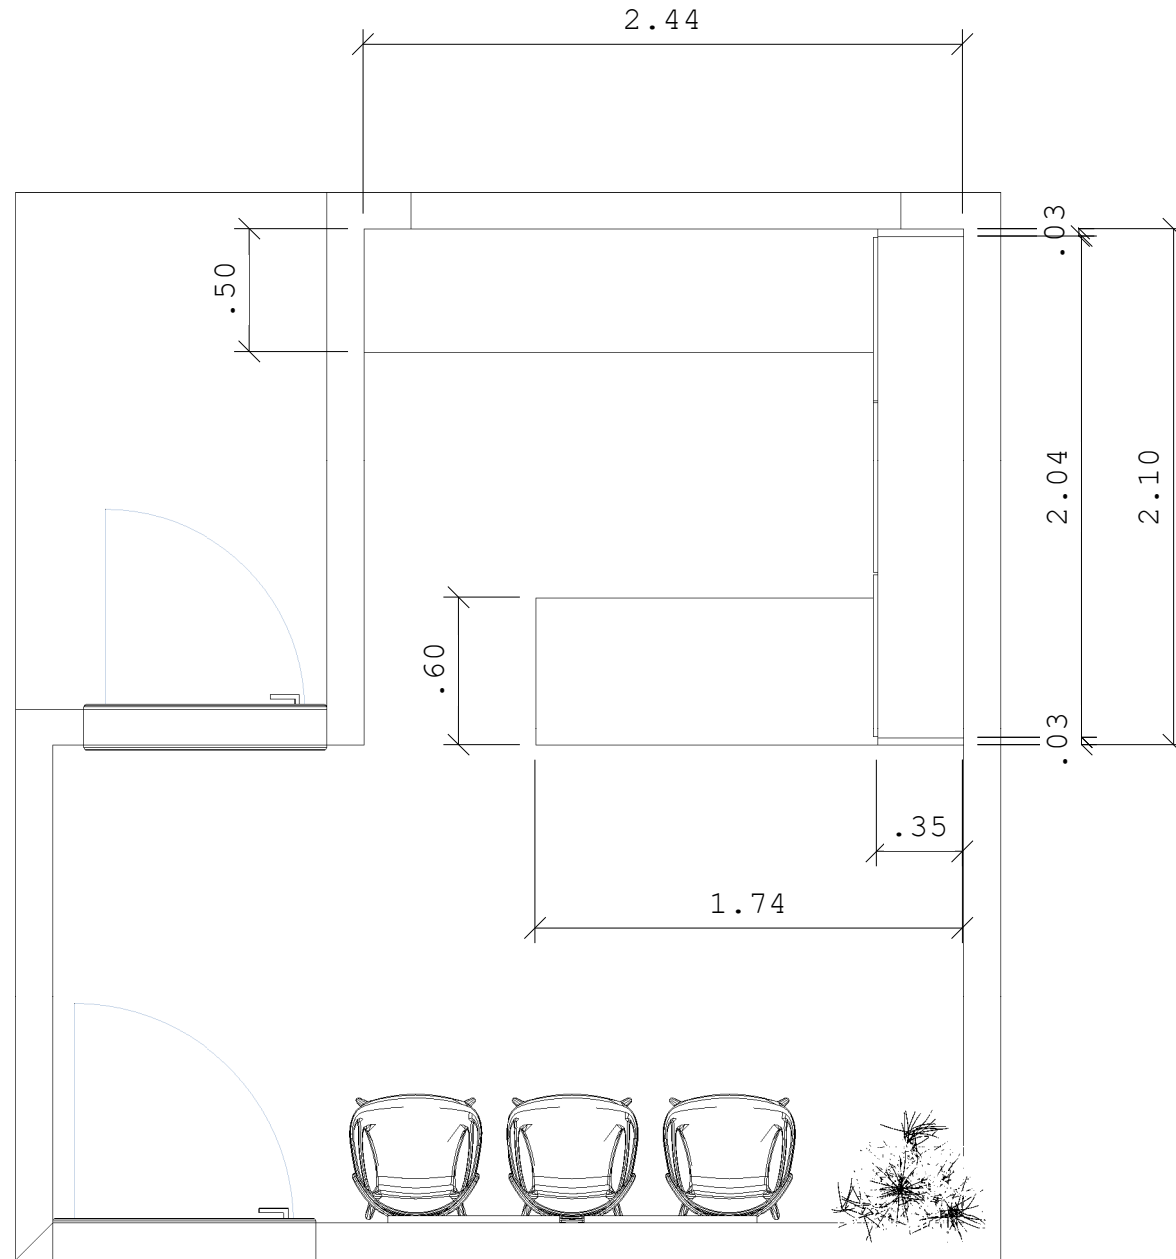


Cliente:
CÂMARA MUNICIPAL DE ALTO ALEGRE

Observação:
SALA PROCURADORIA DA MULHER

Responsável:
DEISY CAVALCANTE

- * CONFERIR MEDIDA NO LOCAL
- * MEDIDAS EM CENTIMETRO
- * MDF TAUARI E GRAFITE GUARARAPES
- * METALON PRETO.

SALA DA PRESIDENCIA

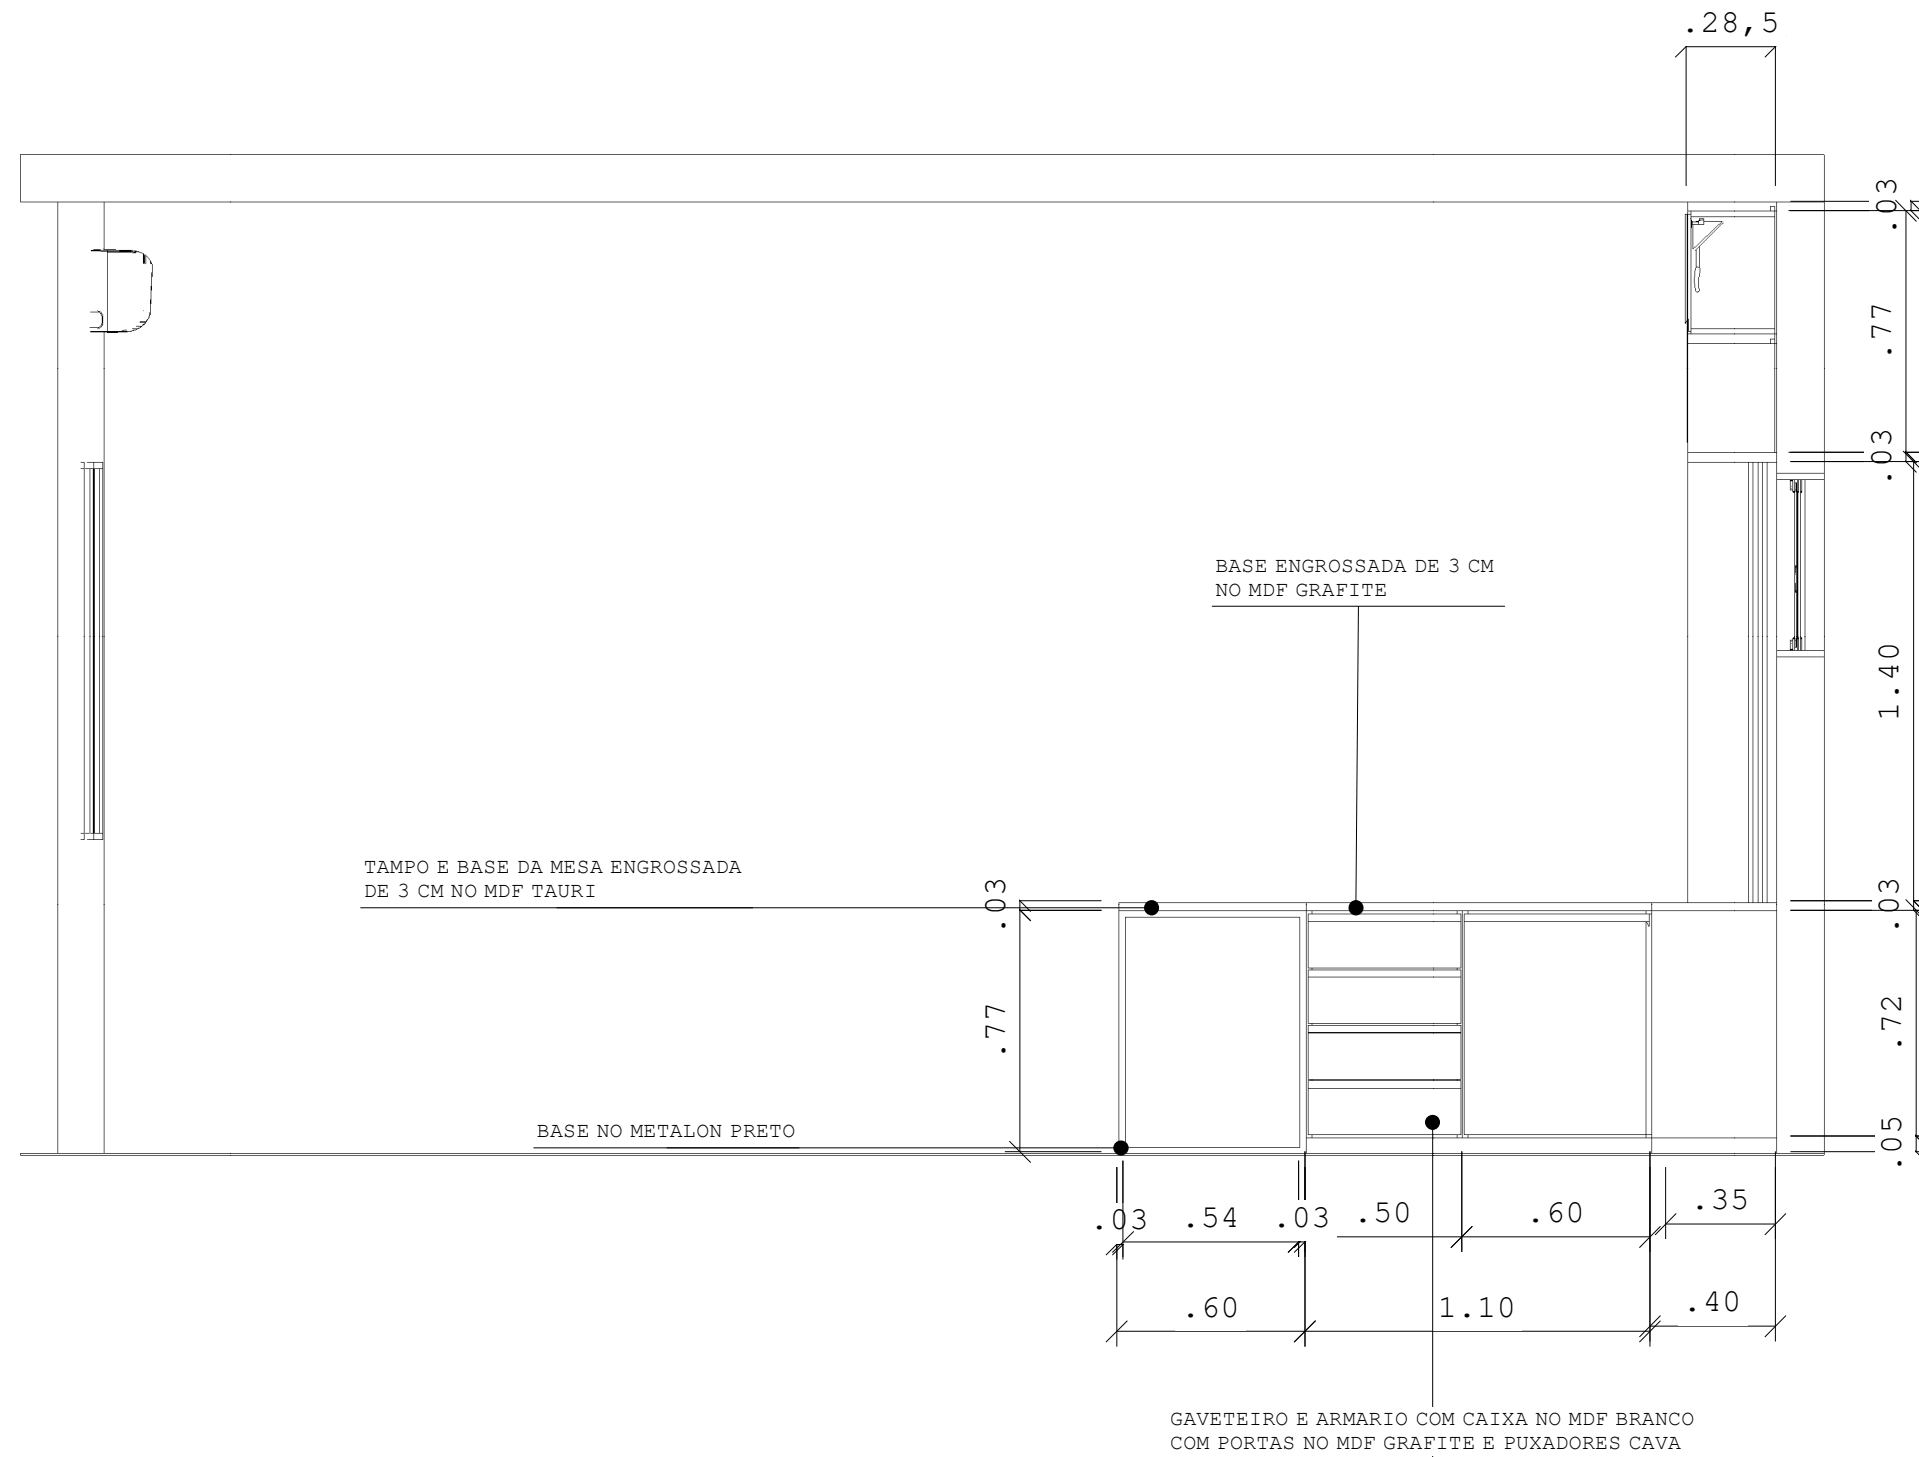


Cliente:
CÂMARA MUNICIPAL DE ALTO ALEGRE DO MARANHÃO

Observação:
SALA DA PRESIDENCIA

Responsável:
DEISY CAVALCANTE

- * CONFERIR MEDIDA NO LOCAL
- * MEDIDAS EM CENTIMETRO
- * MDF TAUARI E GRAFITE GUARARAPES
- * METALON PRETO.

SALA DA PRESIDENCIA

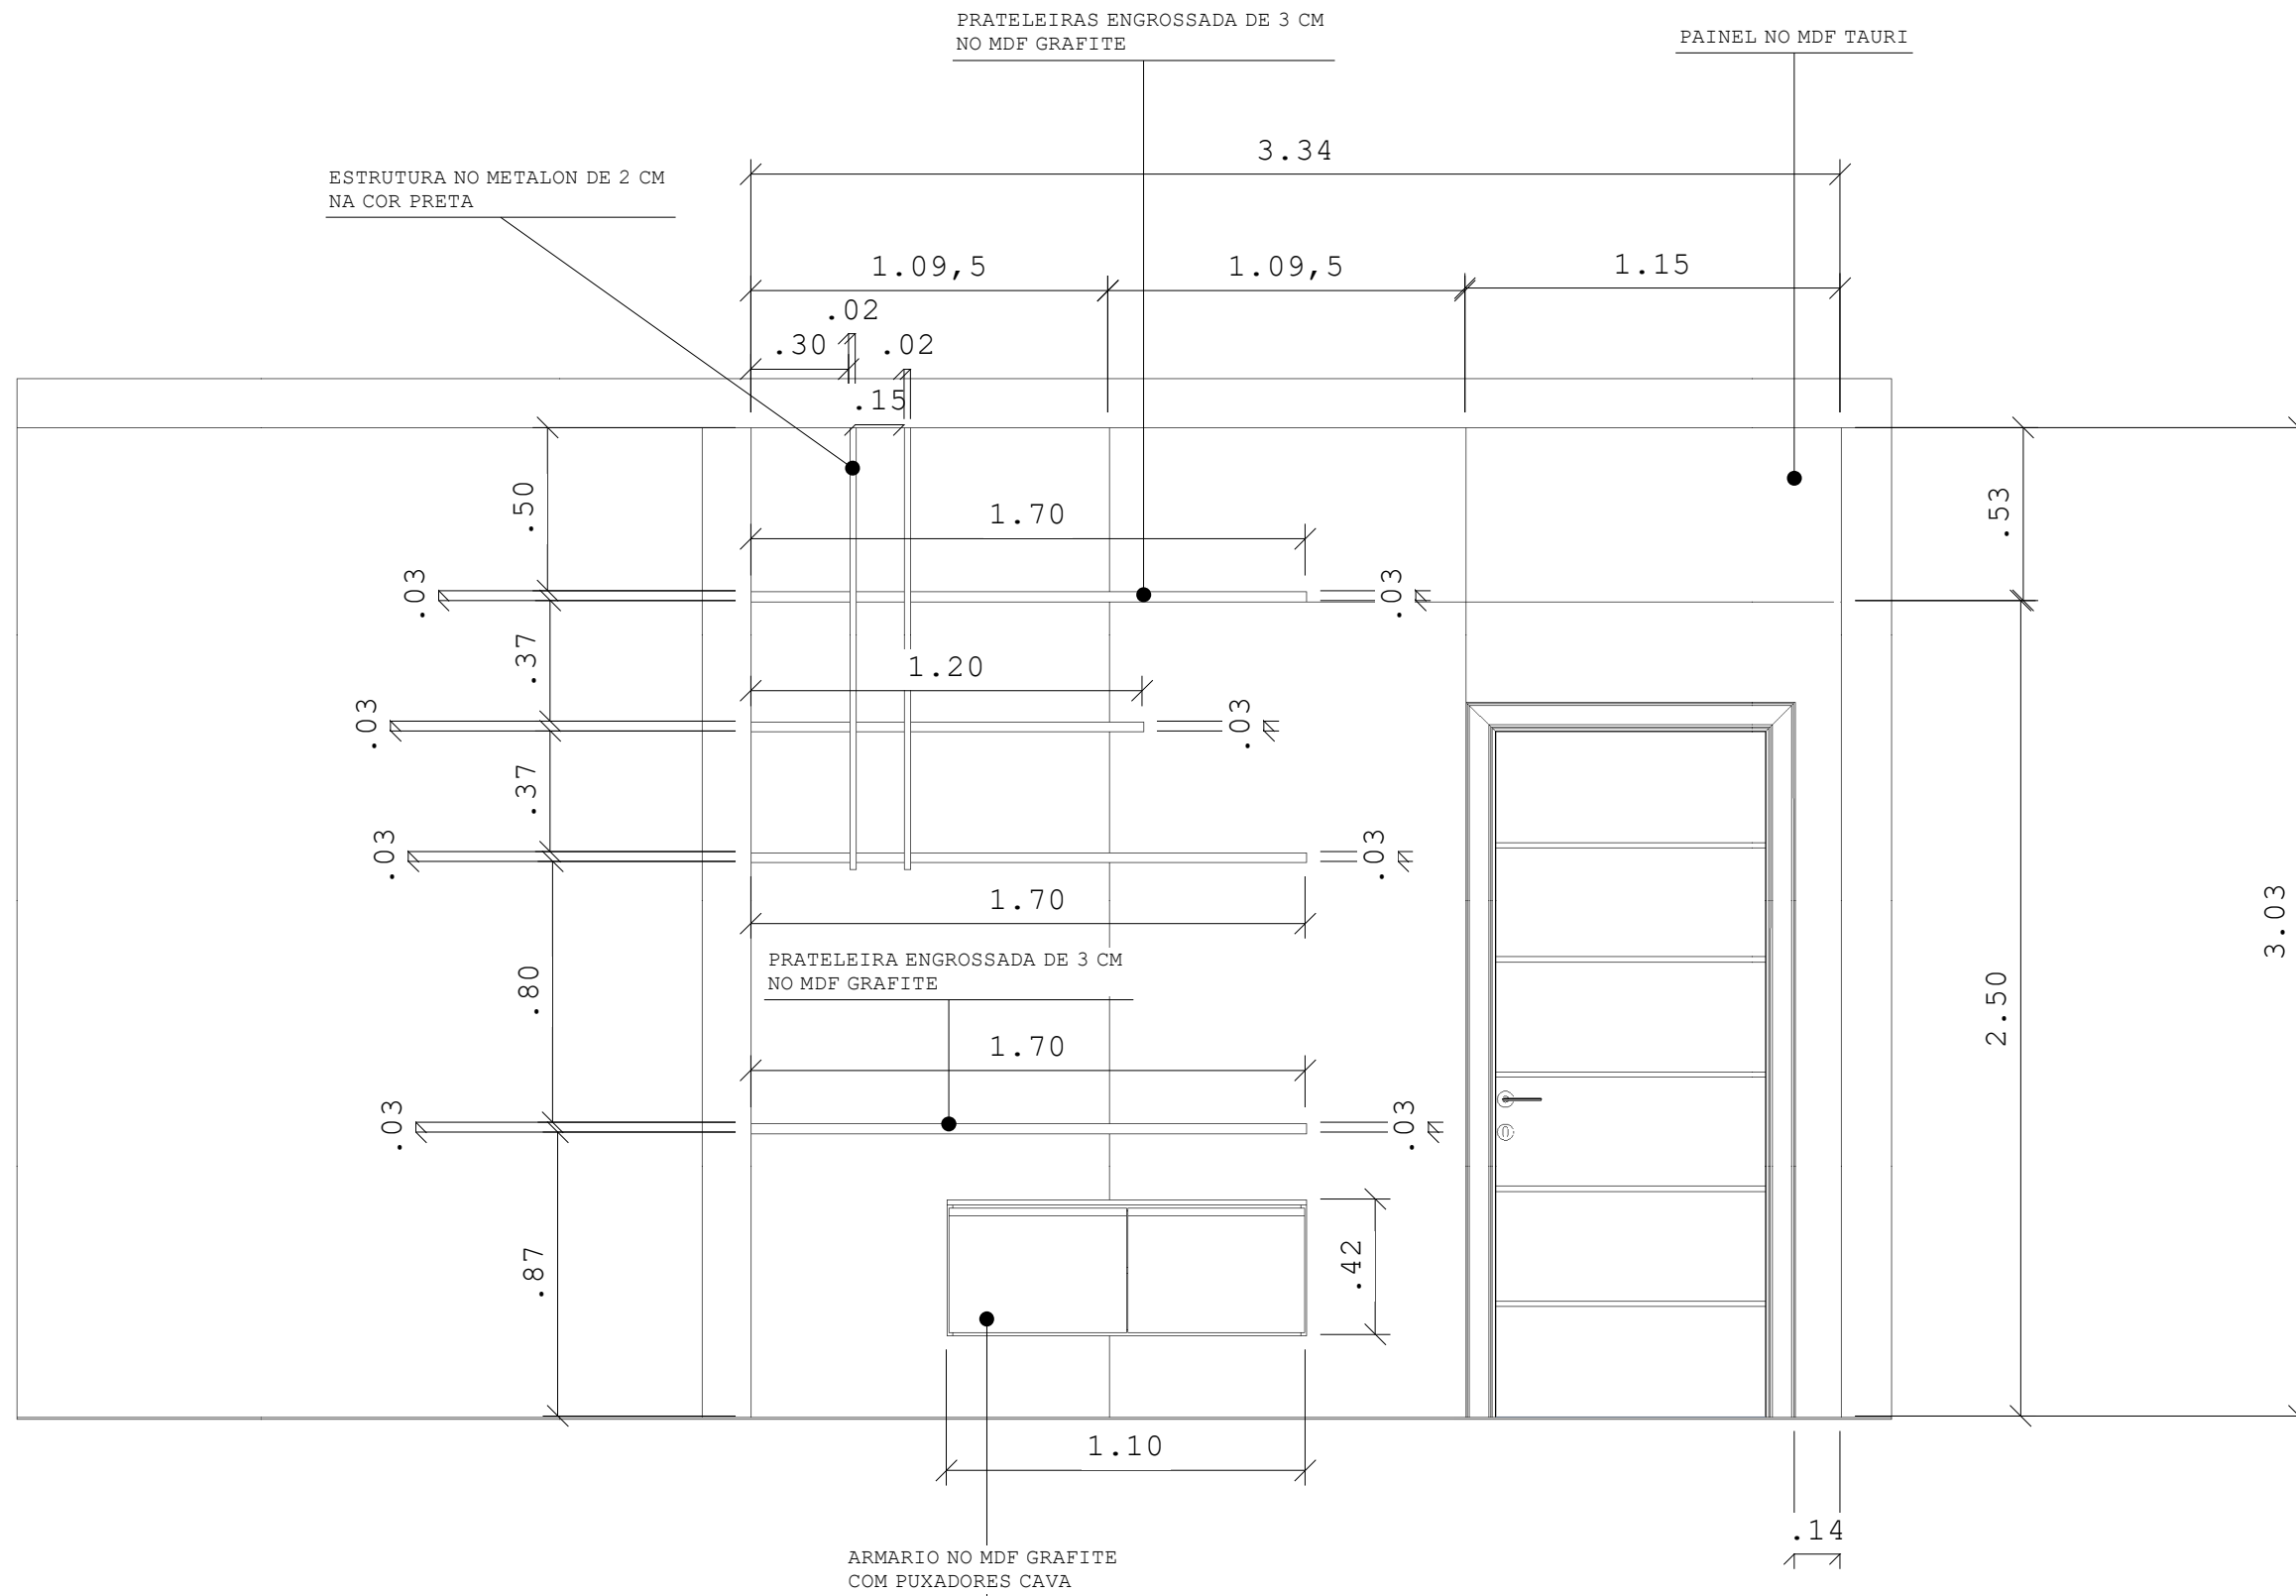


Cliente:
CÂMARA MUNICIPAL DE ALTO ALEGRE DO MARANHÃO

Observação:
SALA DA PRESIDENCIA

Responsável:
DEISY CAVALCANTE

- * CONFERIR MEDIDA NO LOCAL
- * MEDIDAS EM CENTIMETRO
- * MDF TAUARI E GRAFITE GUARARAPES
- * METALON PRETO.

SALA DA PRESIDENCIA

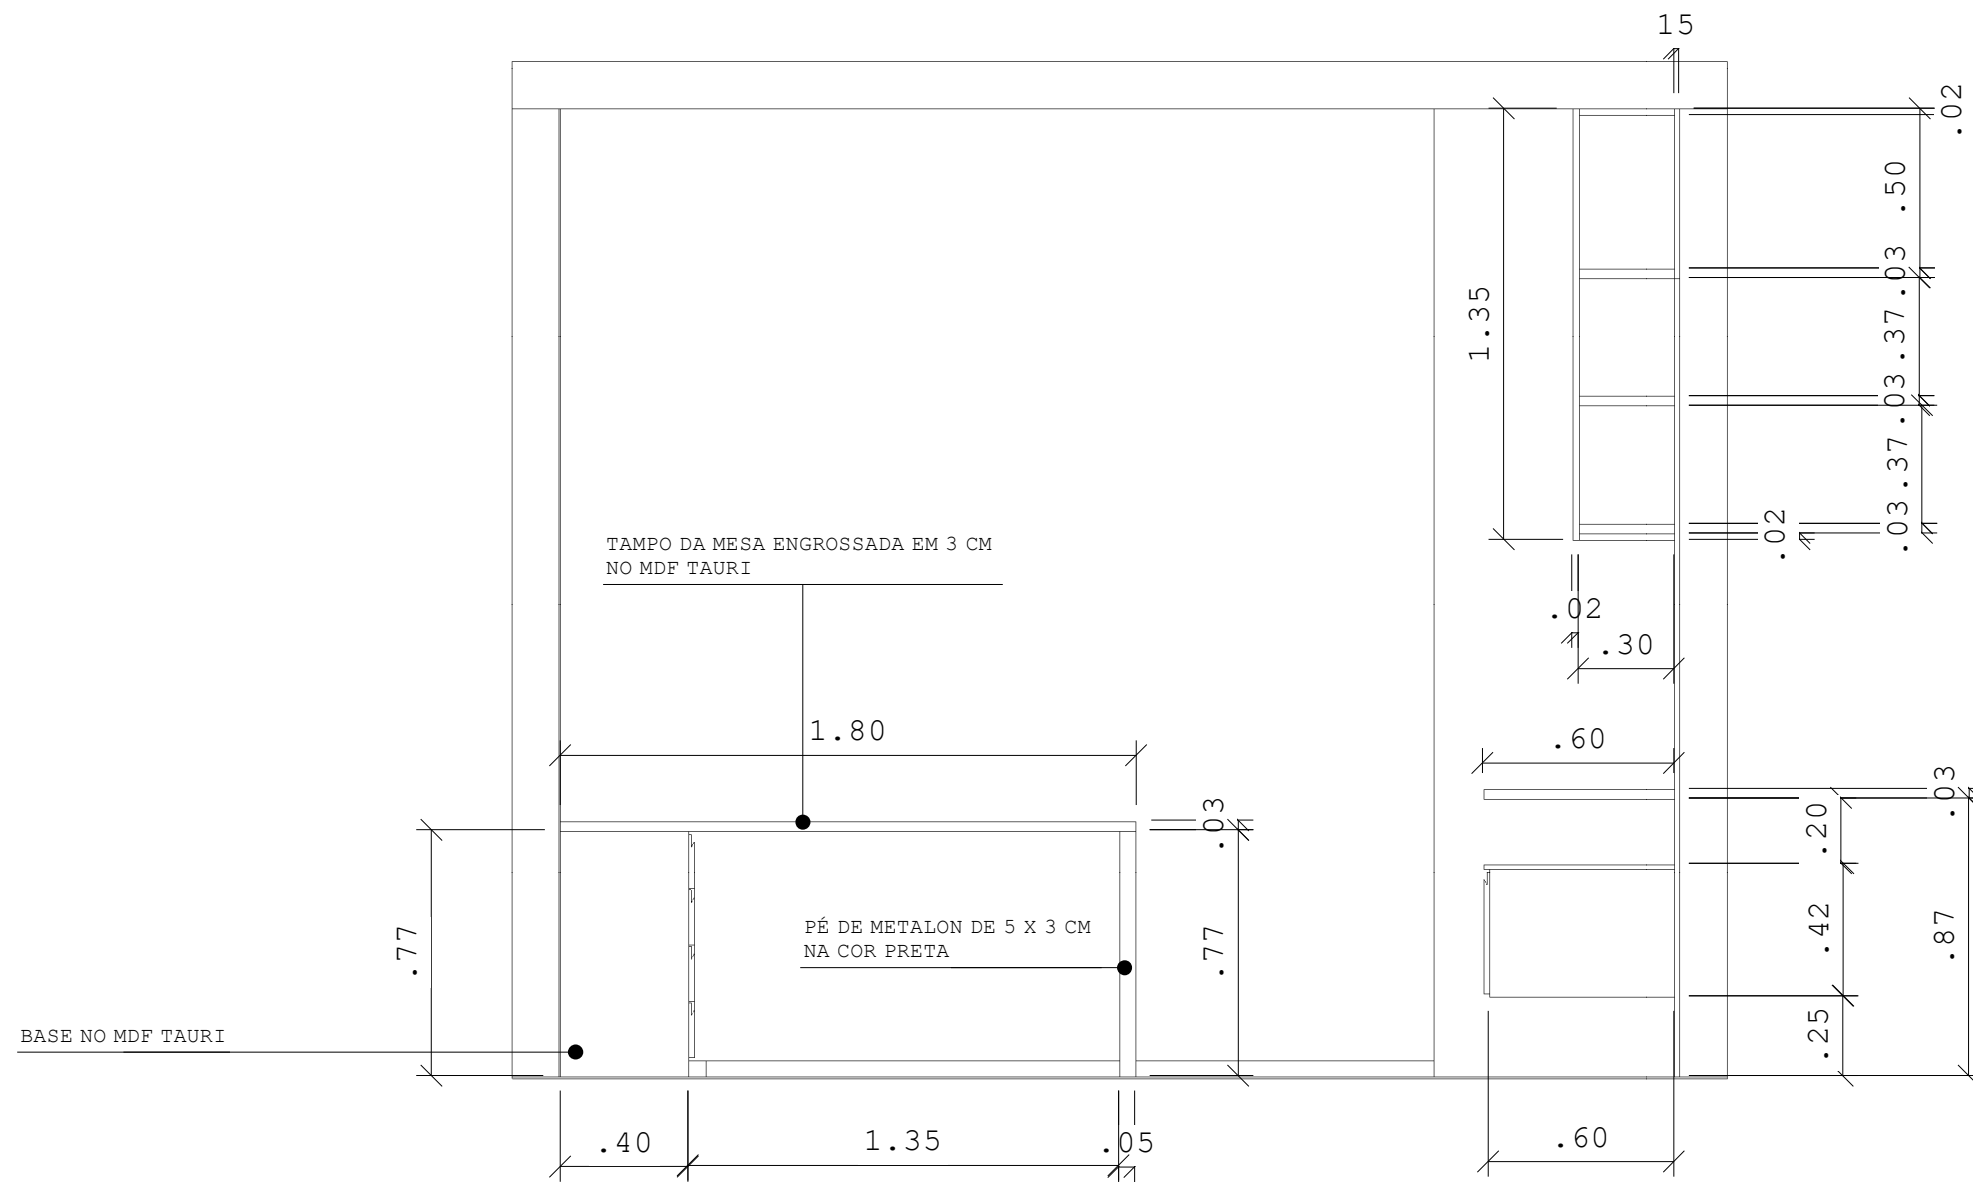


Cliente:
CÂMARA MUNICIPAL DE ALTO ALEGRE DO MARANHÃO

Observação:
SALA DA PRESIDENCIA

Responsável:
DEISY CAVALCANTE

SALA DA PRESIDENCIA

- * CONFERIR MEDIDA NO LOCAL
- * MEDIDAS EM CENTIMETRO
- * MDF TAUARI E GRAFITE GUARARAPES
- * METALON PRETO.

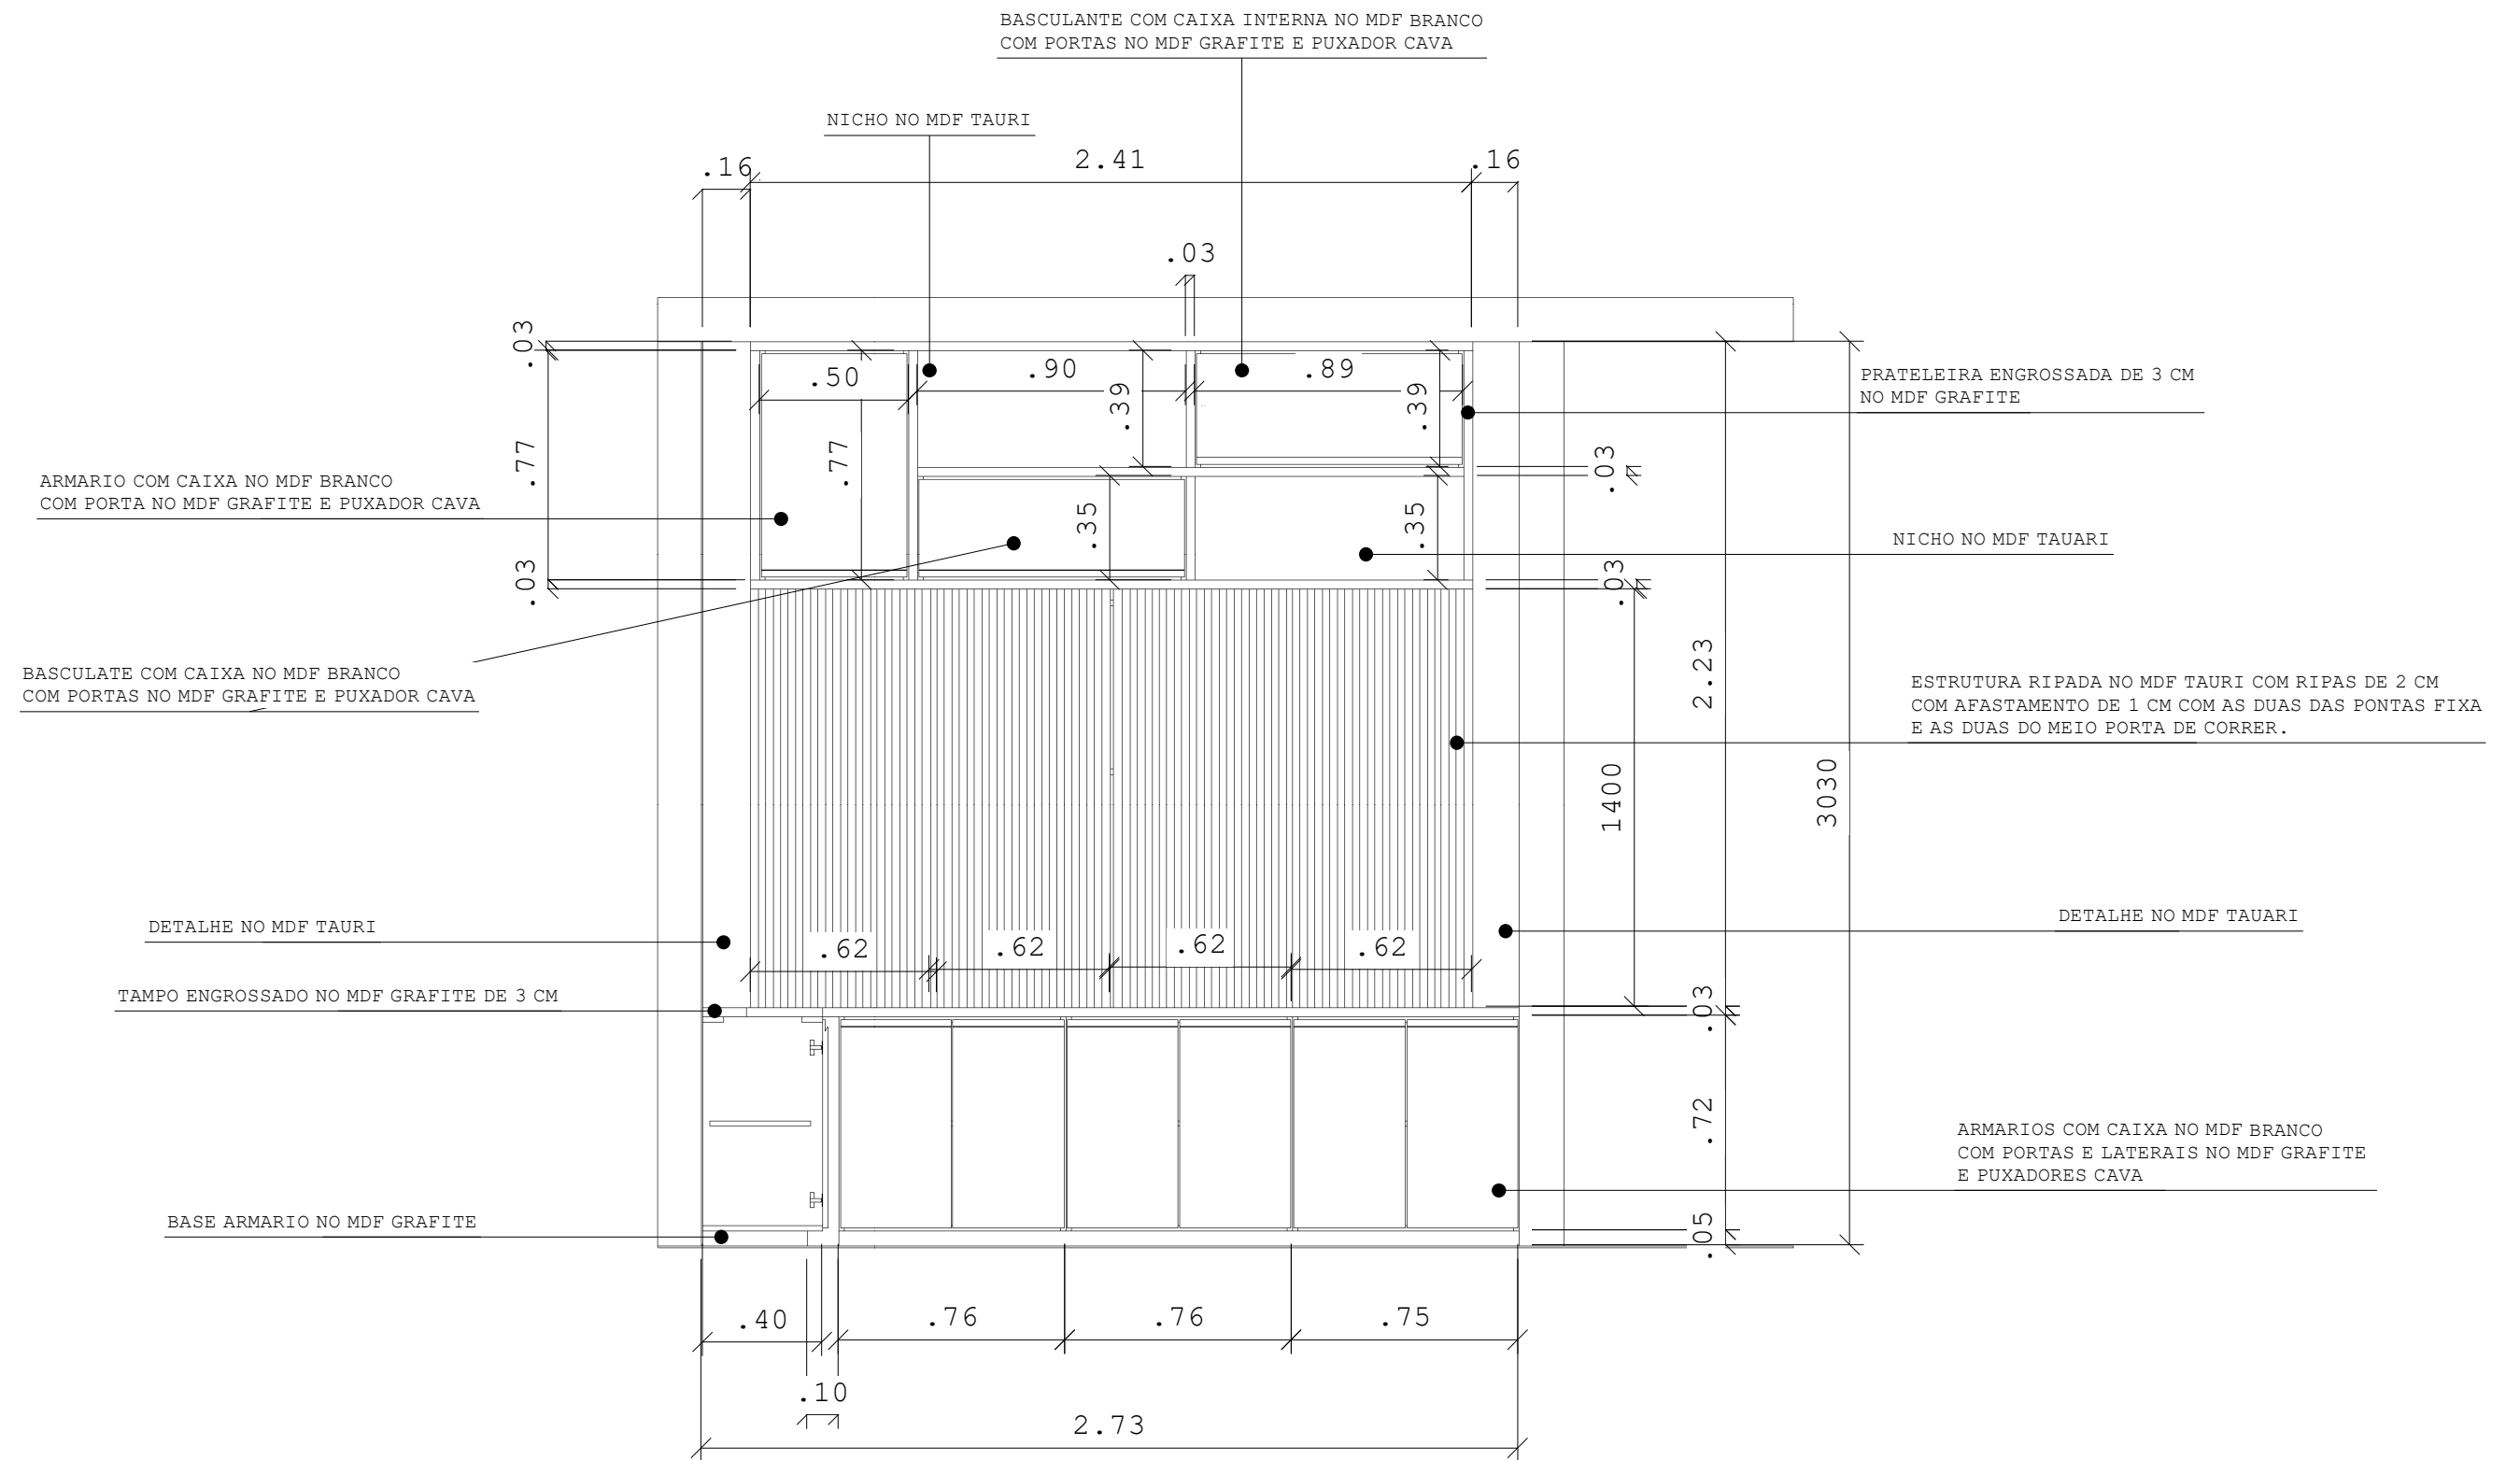


Cliente:
CÂMARA MUNICIPAL DE ALTO ALEGRE DO MARANHÃO

Observação:
SALA DA PRESIDENCIA

Responsável:
DEISY CAVALCANTE

- * CONFERIR MEDIDA NO LOCAL
- * MEDIDAS EM CENTIMETRO
- * MDF TAUARI E GRAFITE GUARARAPES
- * METALON PRETO.

SALA DA PRESIDENCIA

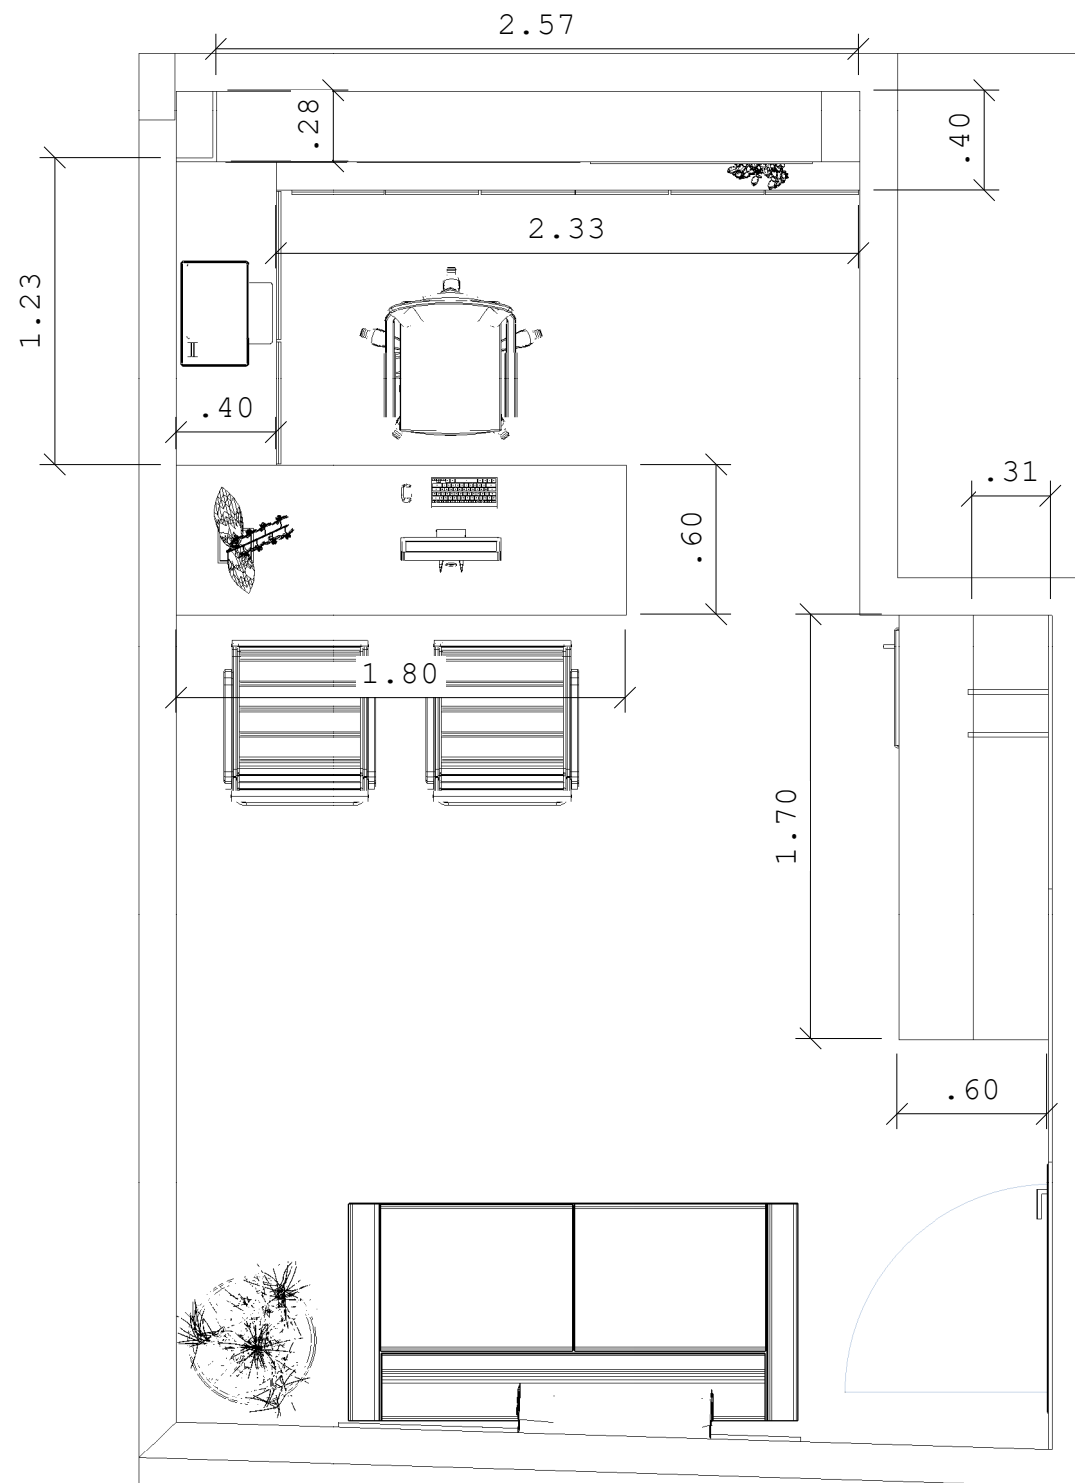


Cliente:
CÂMARA MUNICIPAL DE ALTO ALEGRE DO MARANHÃO

Observação:
SALA DA PRESIDENCIA

Responsável:
DEISY CAVALCANTE

* CONFERIR MEDIDAS NO LOCAL
* MEDIDAS EM CENTIMETROS

PLENARIO CAMARA

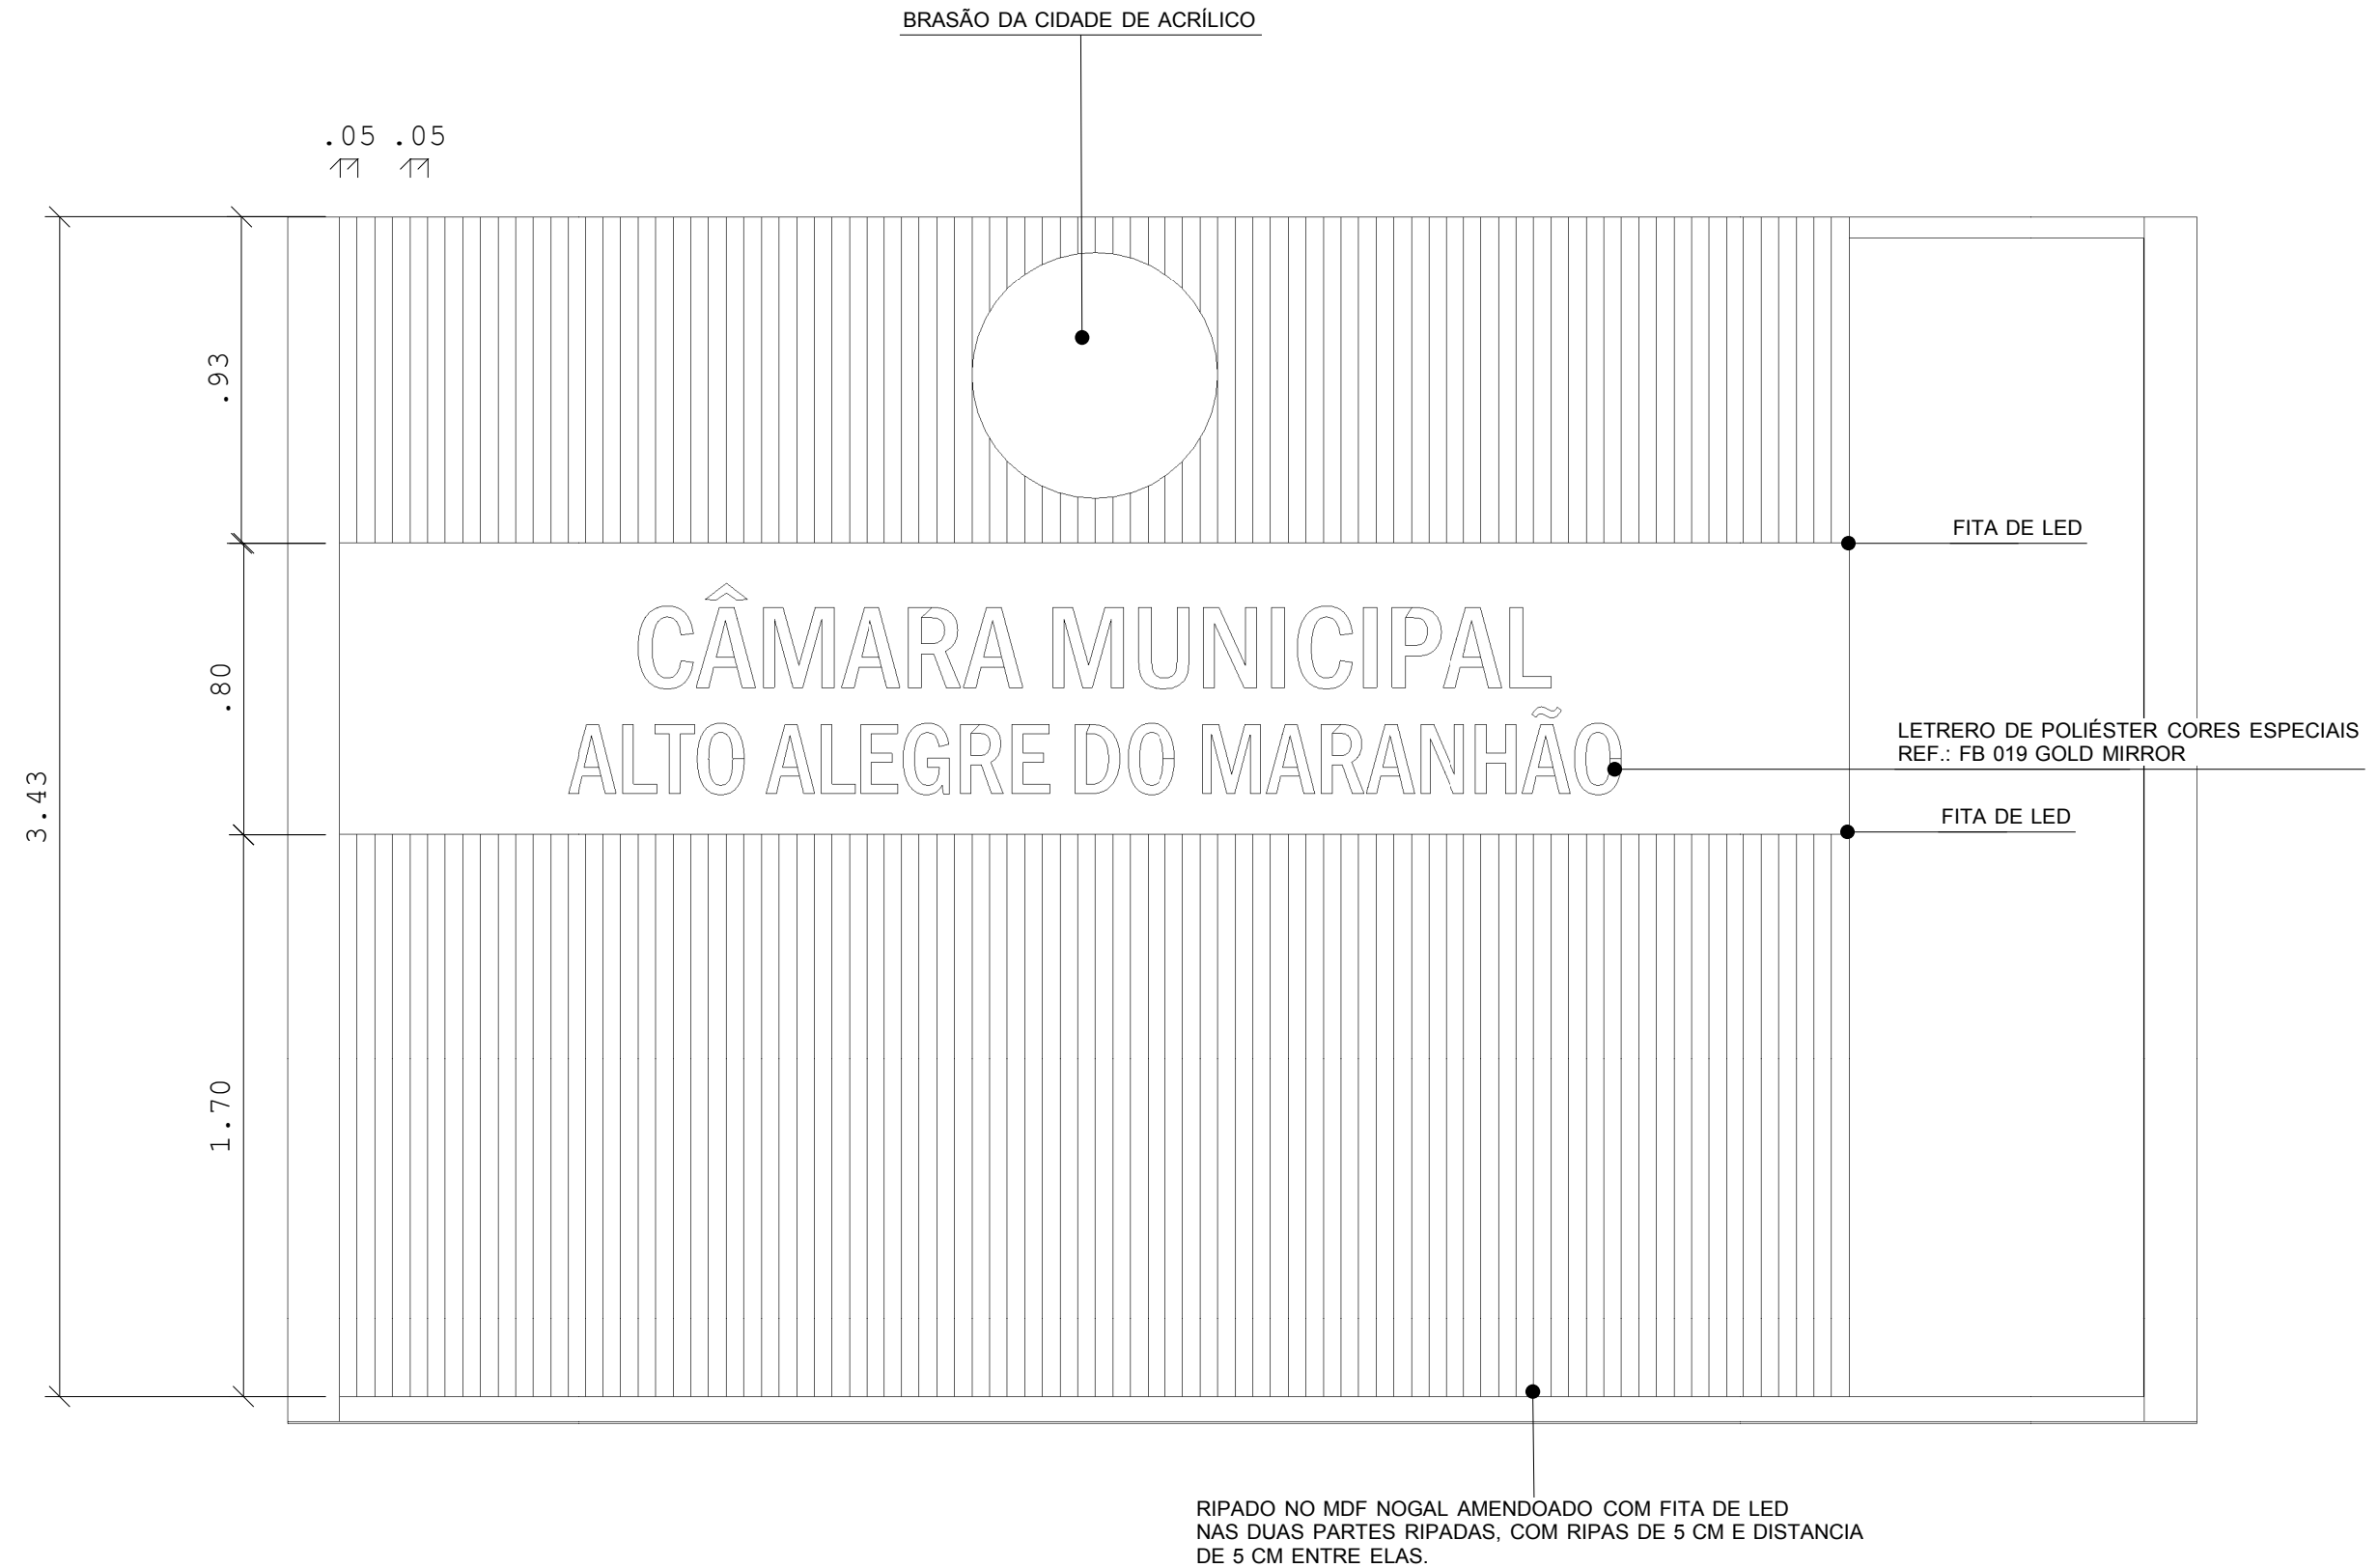

Cliente:
CAMARA MUNICIPAL

Observação:
PLENARIO DA CAMARA MUNICIPAL
DE ALTO ALEGRE DO MARANHÃO

Responsável:
DEISY CAVALCANTE